


בניין 506

חדר ל-2  
בדירה מרובת  
משתתפים

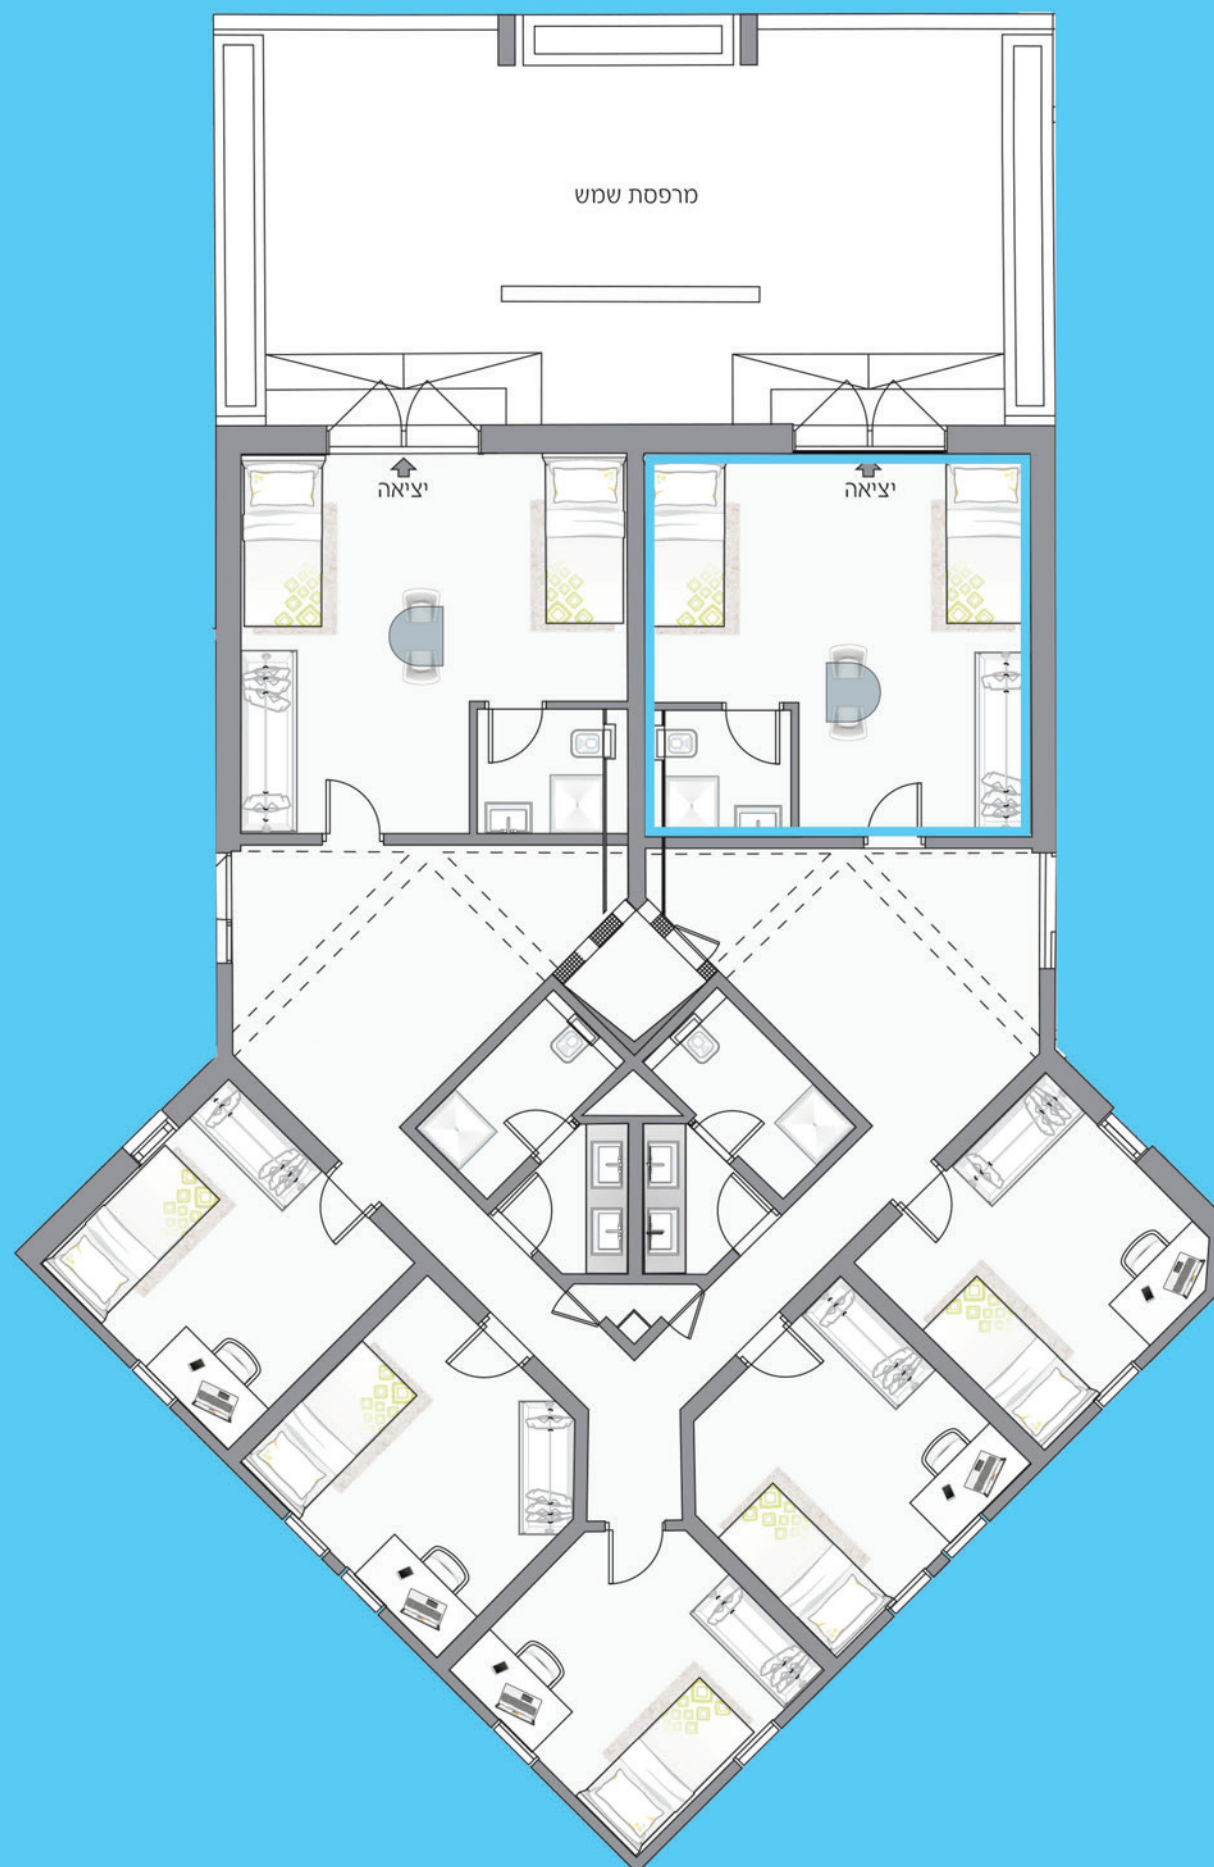

### תכולת הדירה:

- מטבח מודרני
- טלוויזיה עם כבלים
- אפליקציה של פרטנר
- אינטרנט בסיבים אופטיים
- מיקרוגל
- כיריים
- מקרר
- 2 מיטות
- ספרייה
- שולחן כתיבה וכיסא סטודנט
- מיזוג
- קומקום



מחירים נוחים



מגורים בקרבת  
הקמפוס



דירות חדשות  
ומאובזרות



מוקד שירות  
24/7



ביטחון 24/7



אזור מסחר  
ובילוי במתחם

תיאור הפרויקט, התכנית, הדמיות הבניינים והדירות, מידותיהם, מיקומם וכן עיצוב החוץ והפנים שלהם, לרבות הריהוט והאביזרים, וכל יתר המידע הכלול בעזרים השיווקיים, הינם לצורך המחשה בלבד ואינם מהווים כל התחייבות מצד החברה.