


בניין A+B

24 מ"ר

דירת סטודיו נגישה ליחיד

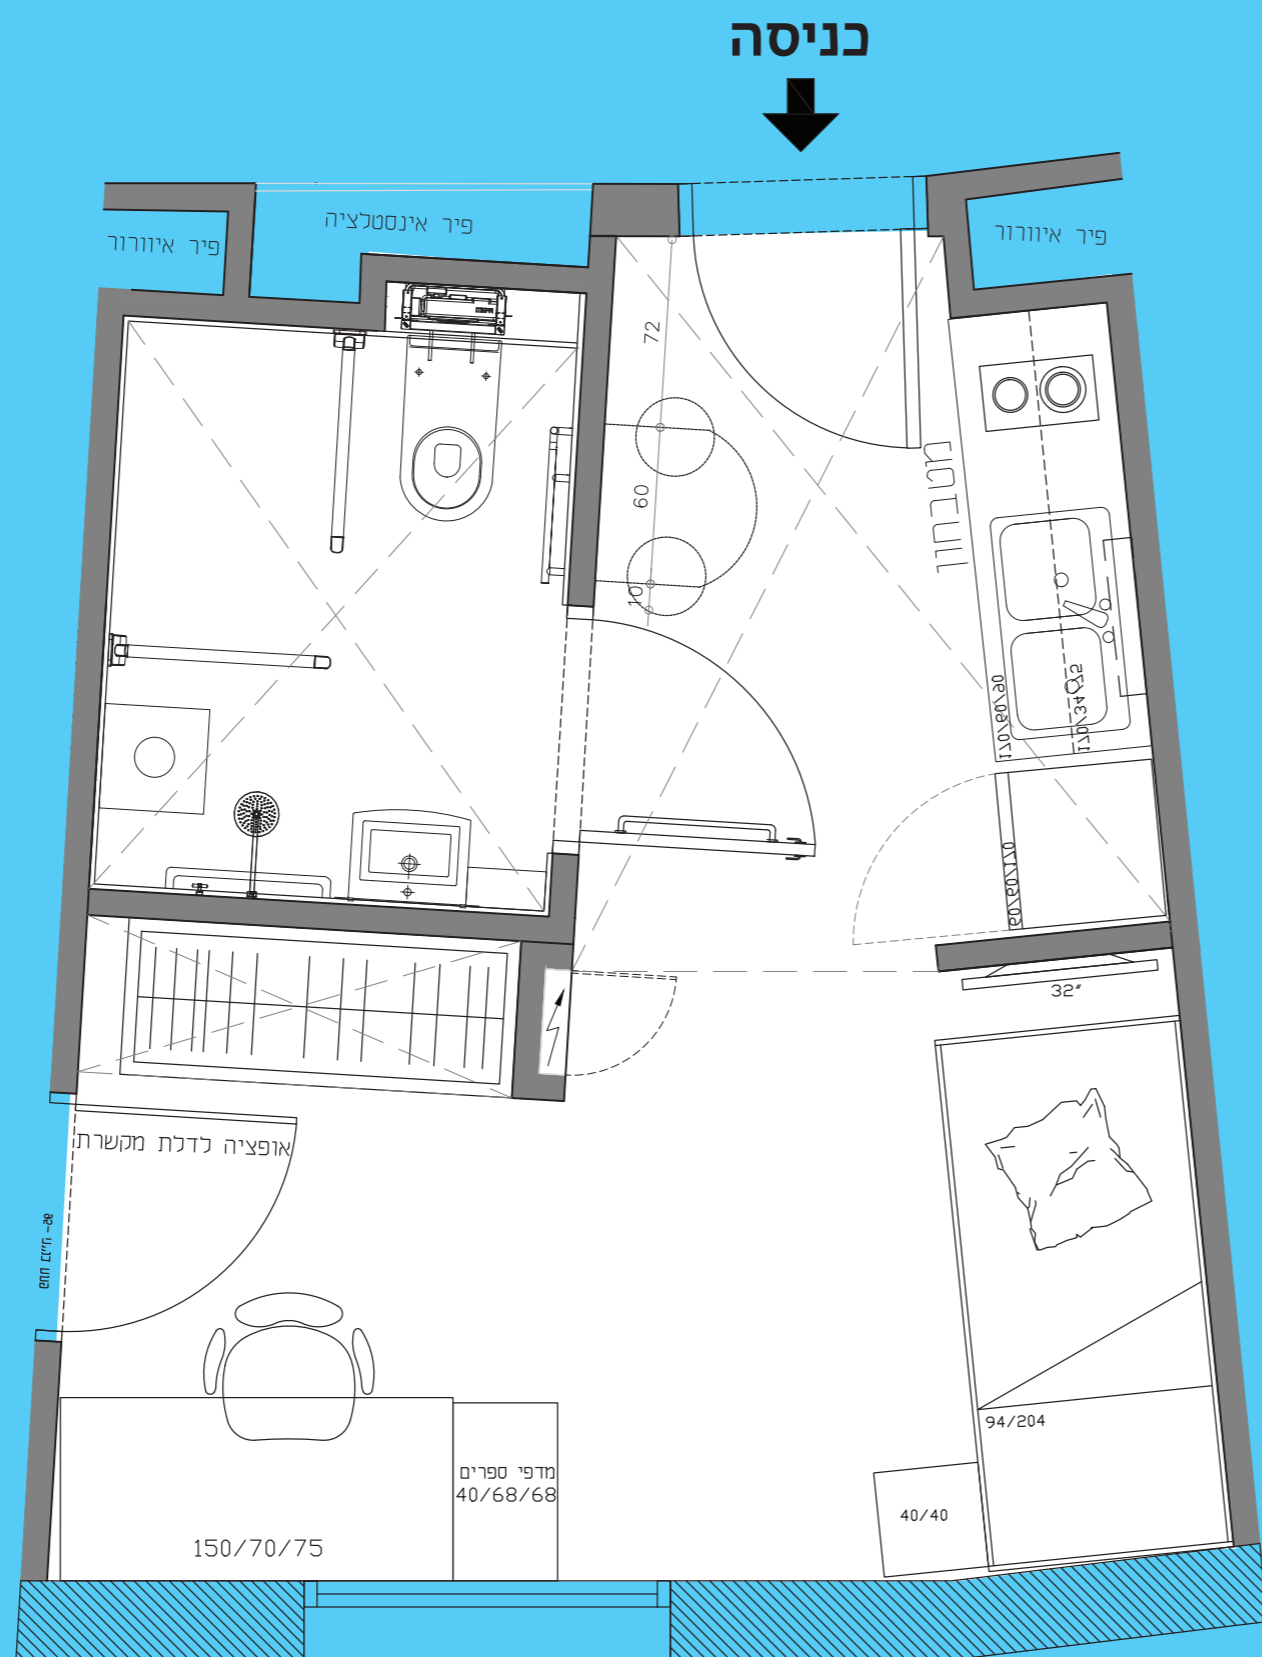

ככה סטודנטים חיים היום  
מעונות בר-אילן

תכולת הדירה:

- מטבח מודרני
- טלוויזיה עם כבלים
- אפליקציה של פרטנר
- אינטרנט בסיבים אופטיים
- מיקרוגל
- כיריים
- מקרר
- מיטה
- ספרייה
- שולחן כתיבה וכיסא סטודנט
- מיזוג
- קומקום

- מחירים נוחים
- מגורים בקרבת הקמפוס
- דירות חדשות ומאובזרות
- מוקד שירות טלפוני 24/7
- ביטחון 24/7
- אזור מסחר וביילוי במתחם

תיאור הפרויקט, התכנון, הדמיות הבניינים והדירות, מידותיהם, מיקומם וכן עיצוב החוץ והפנים שלהם, לרבות הריהוט והאביזרים, וכל יתר המידע הכלול בעזרים השיווקיים, הינם לצורך המחשה בלבד ואינם מהווים כל התחייבות מצד החברה.